




München, Grabenfleckstr. 7
LAGEPLAN 1_500 MIT NEUBEBAUUNG

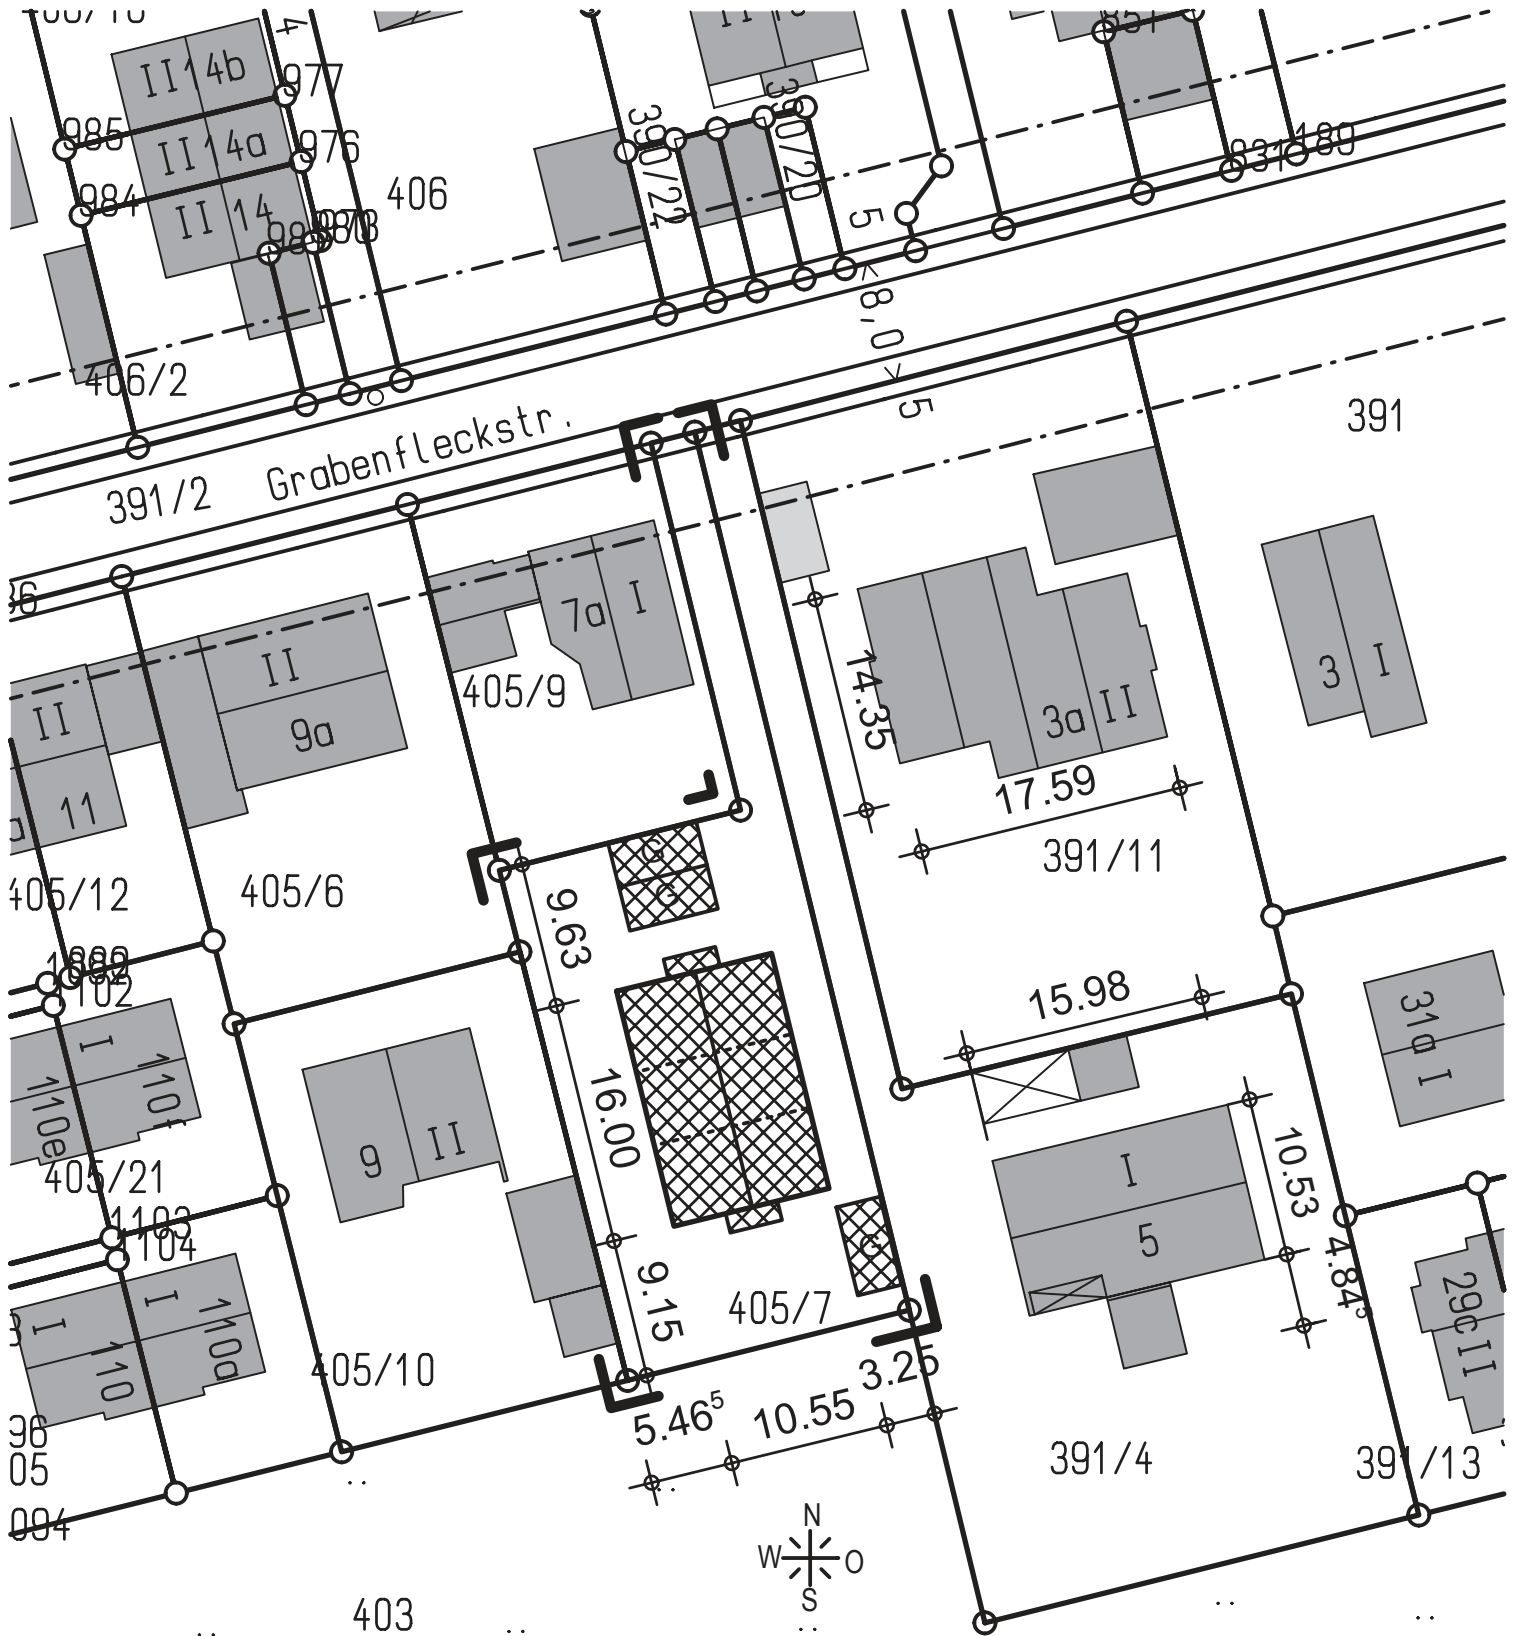


München, Grabenfleckstr. 7
GRUNDRISS 1 : 100

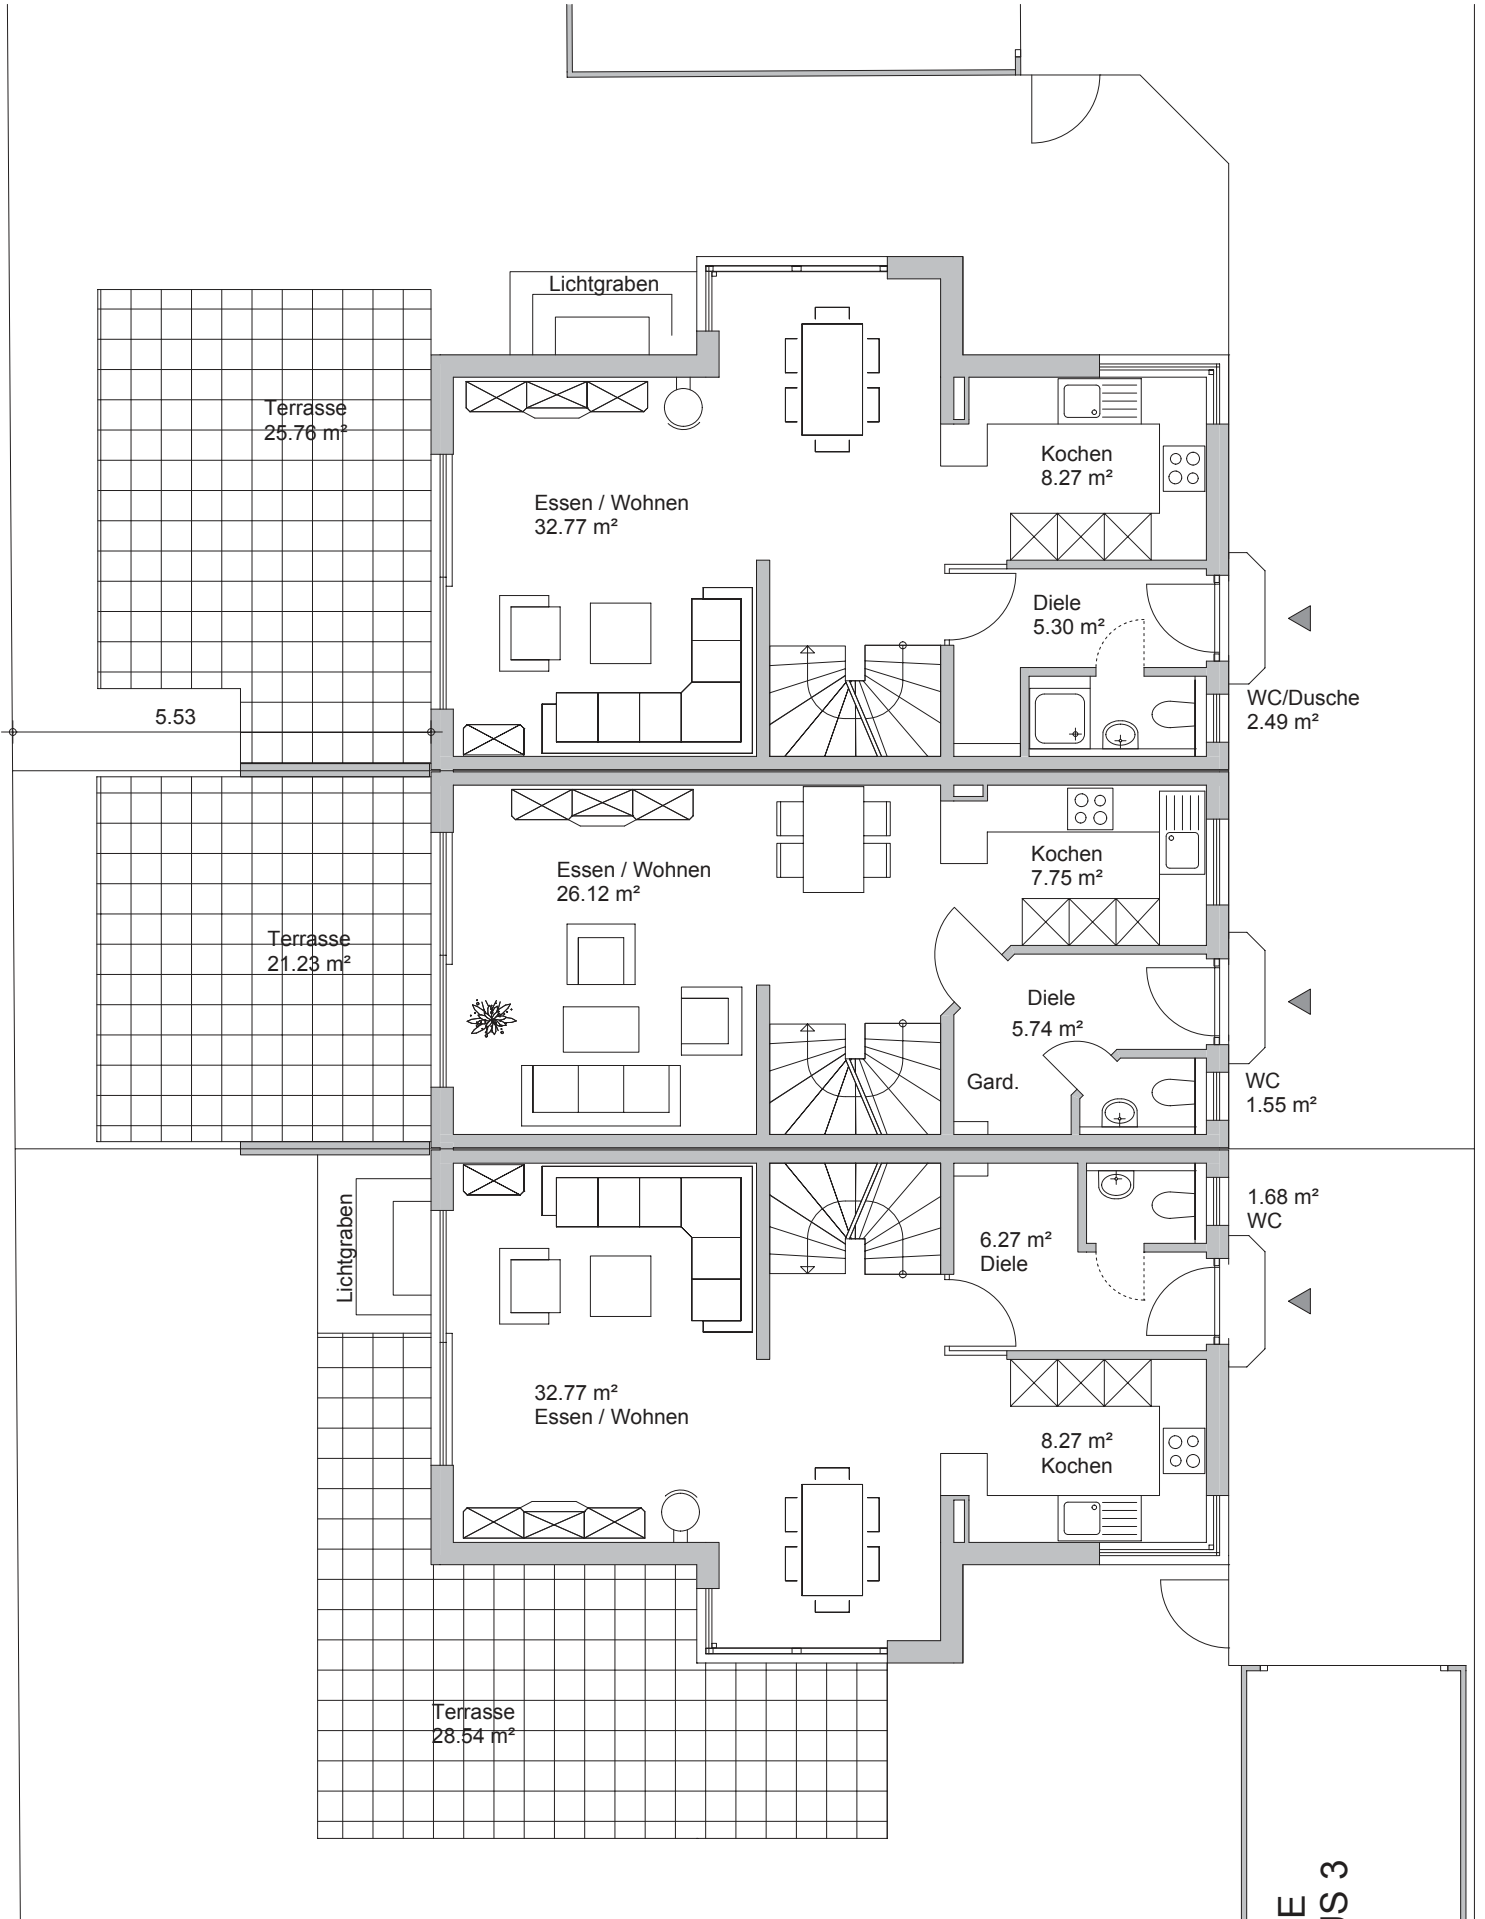


OBERGESCHOSS

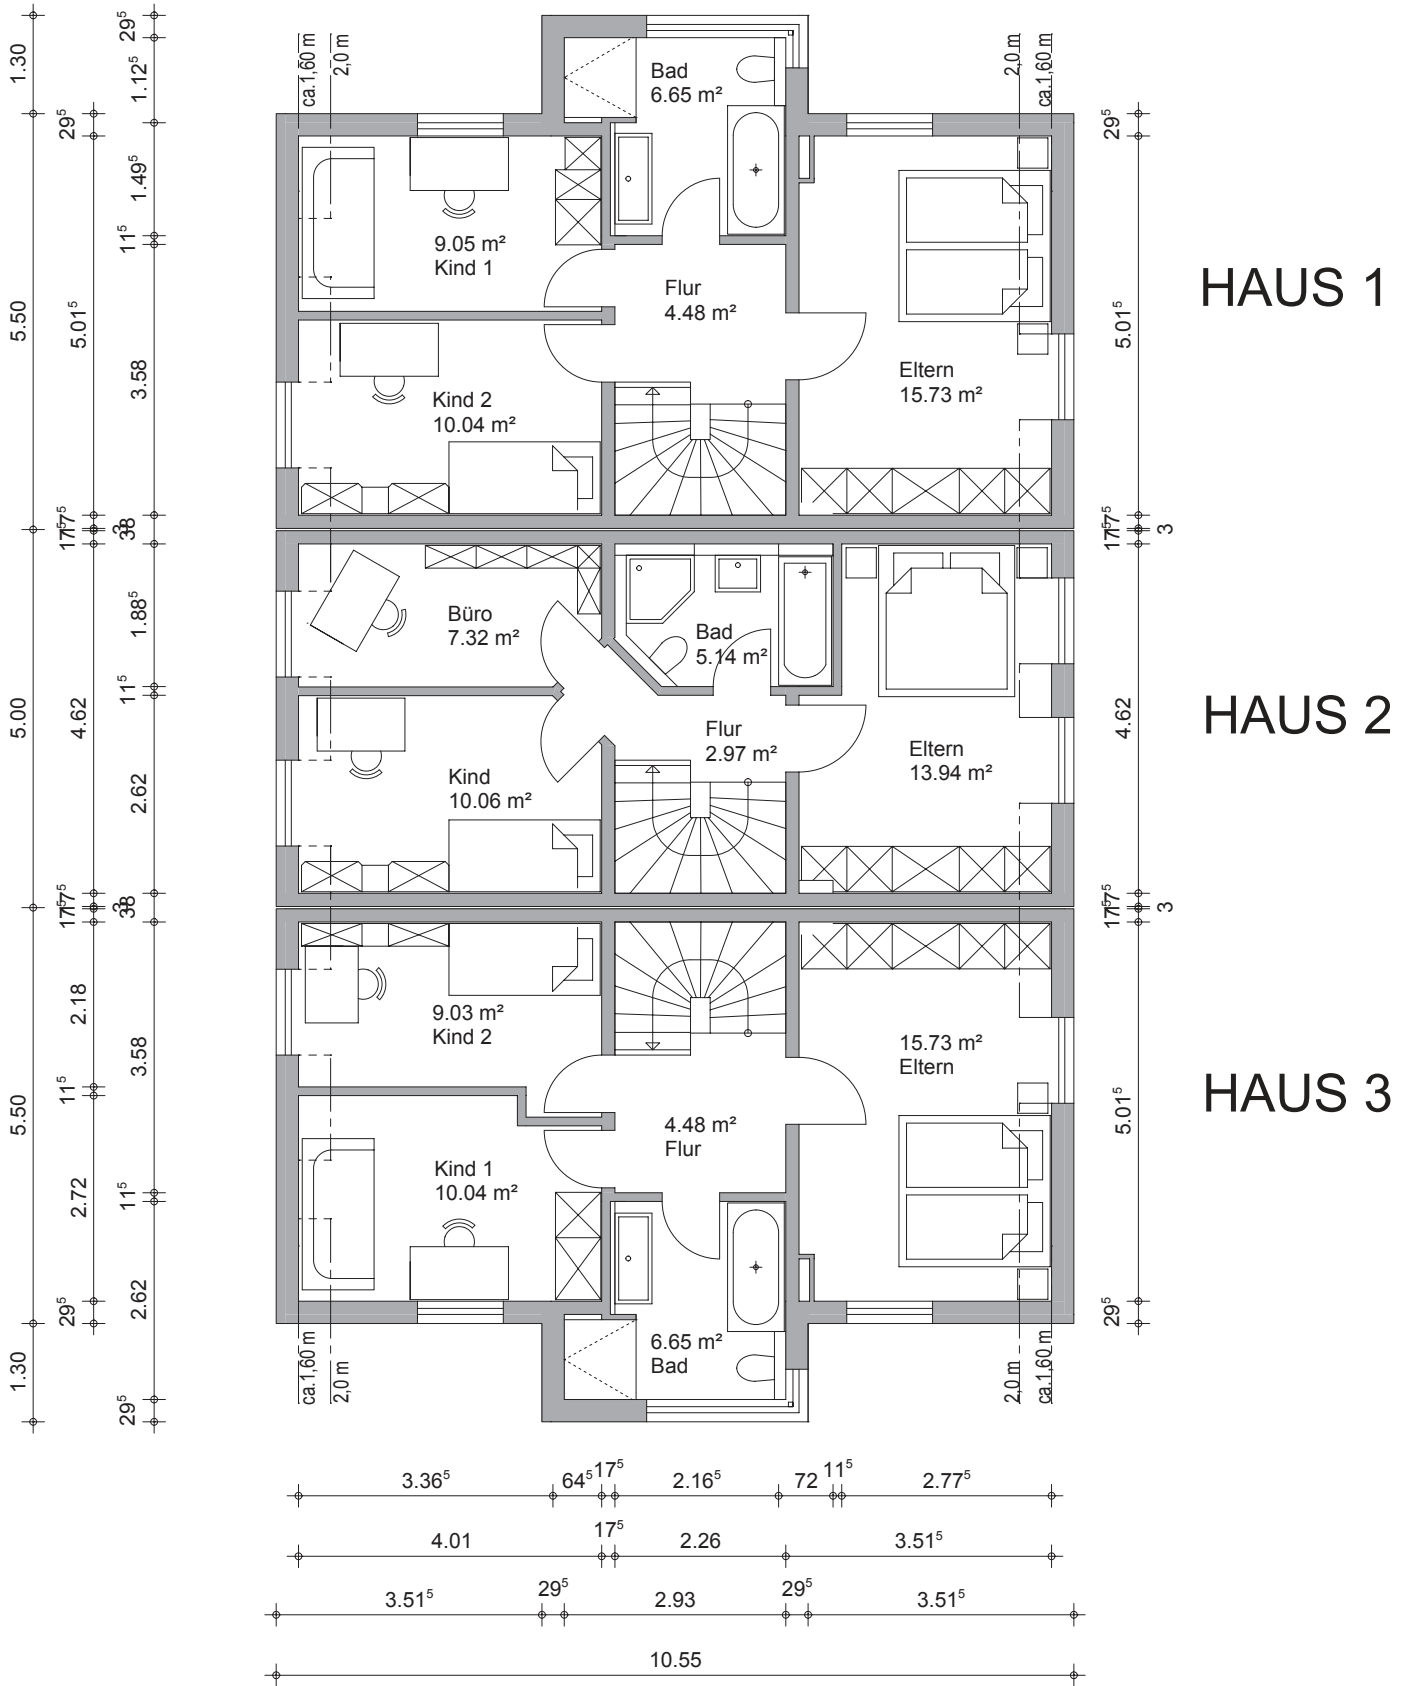


DACHGESCHOSS

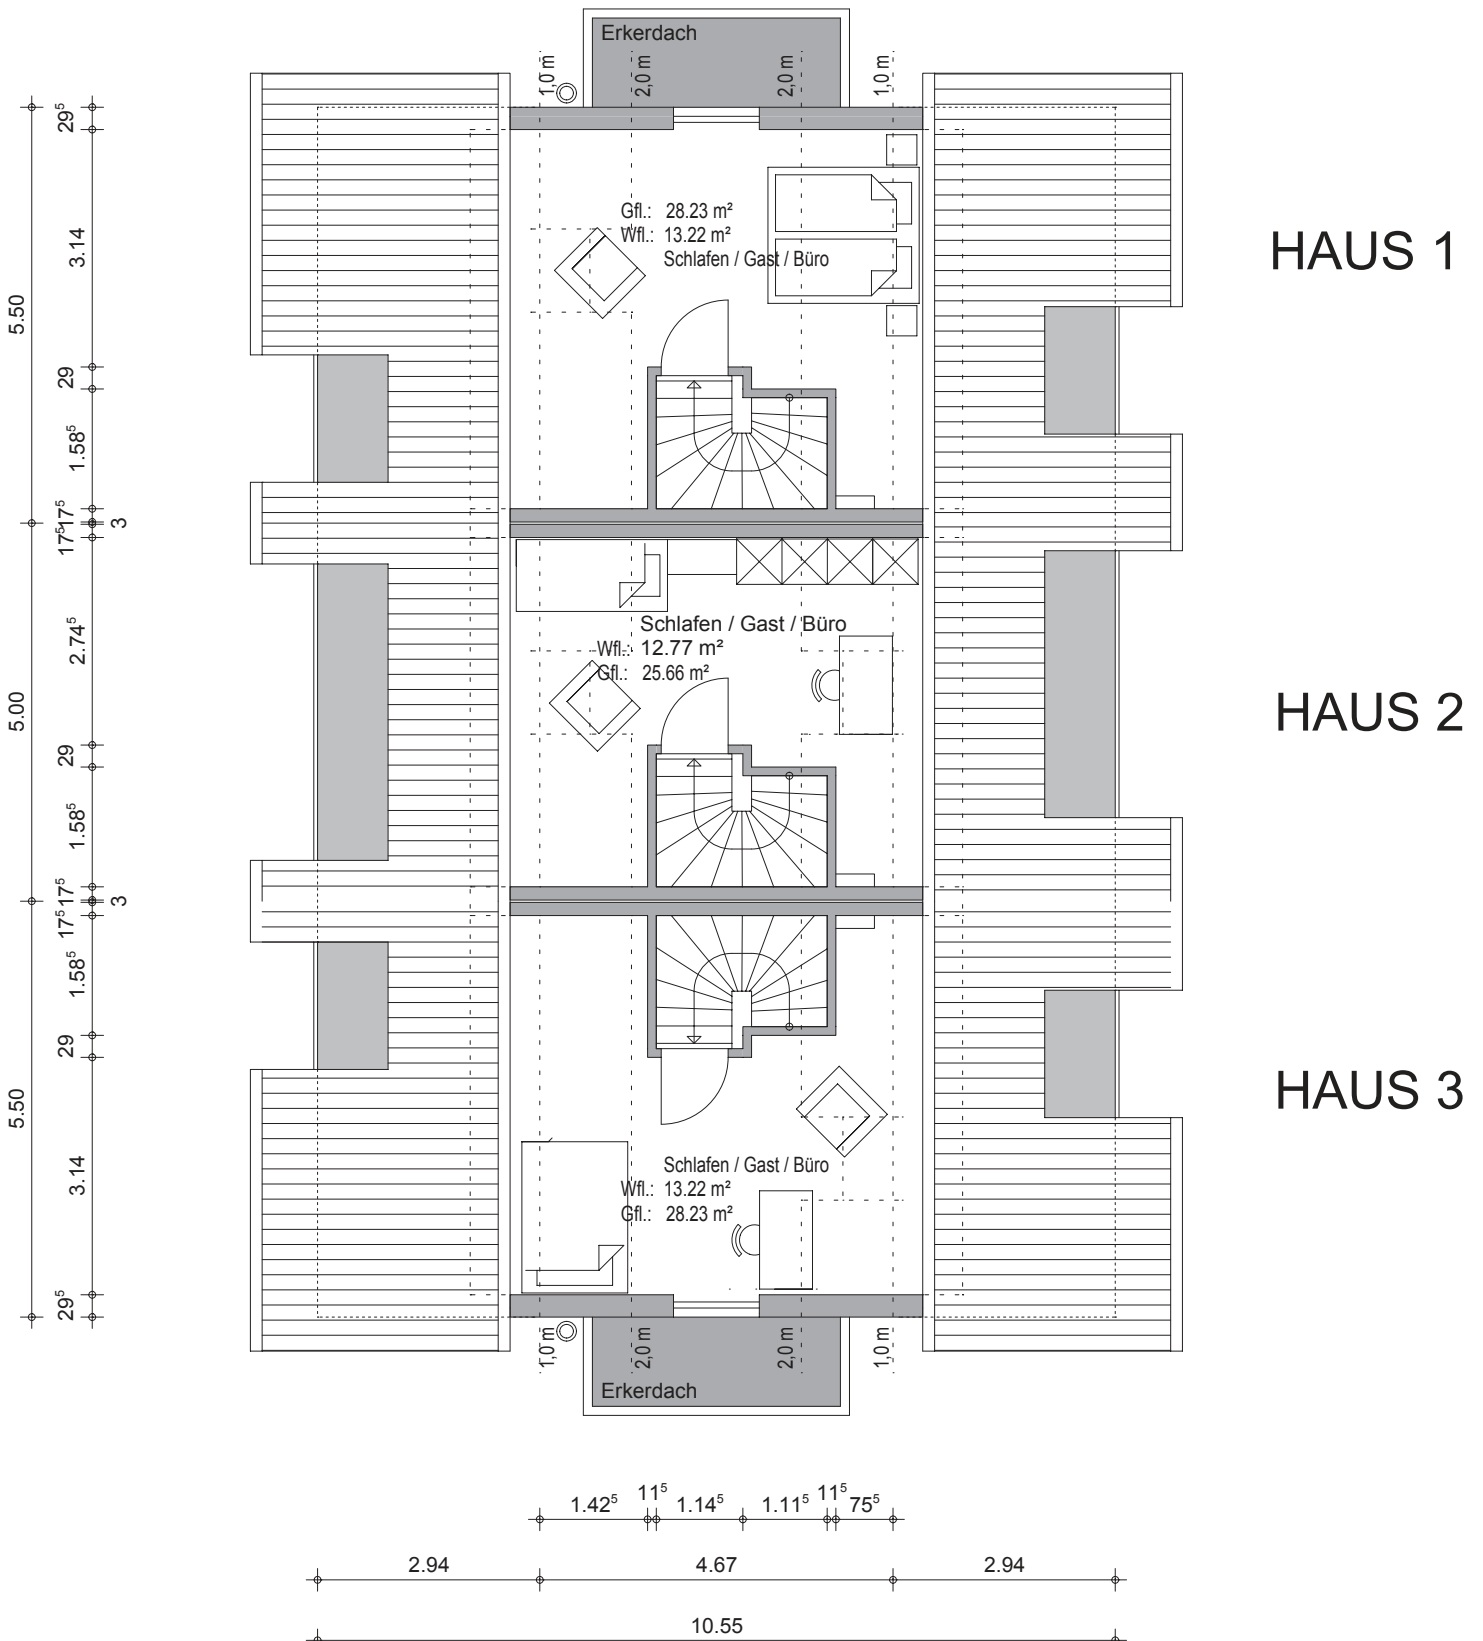


KELLERGESSCHOSS

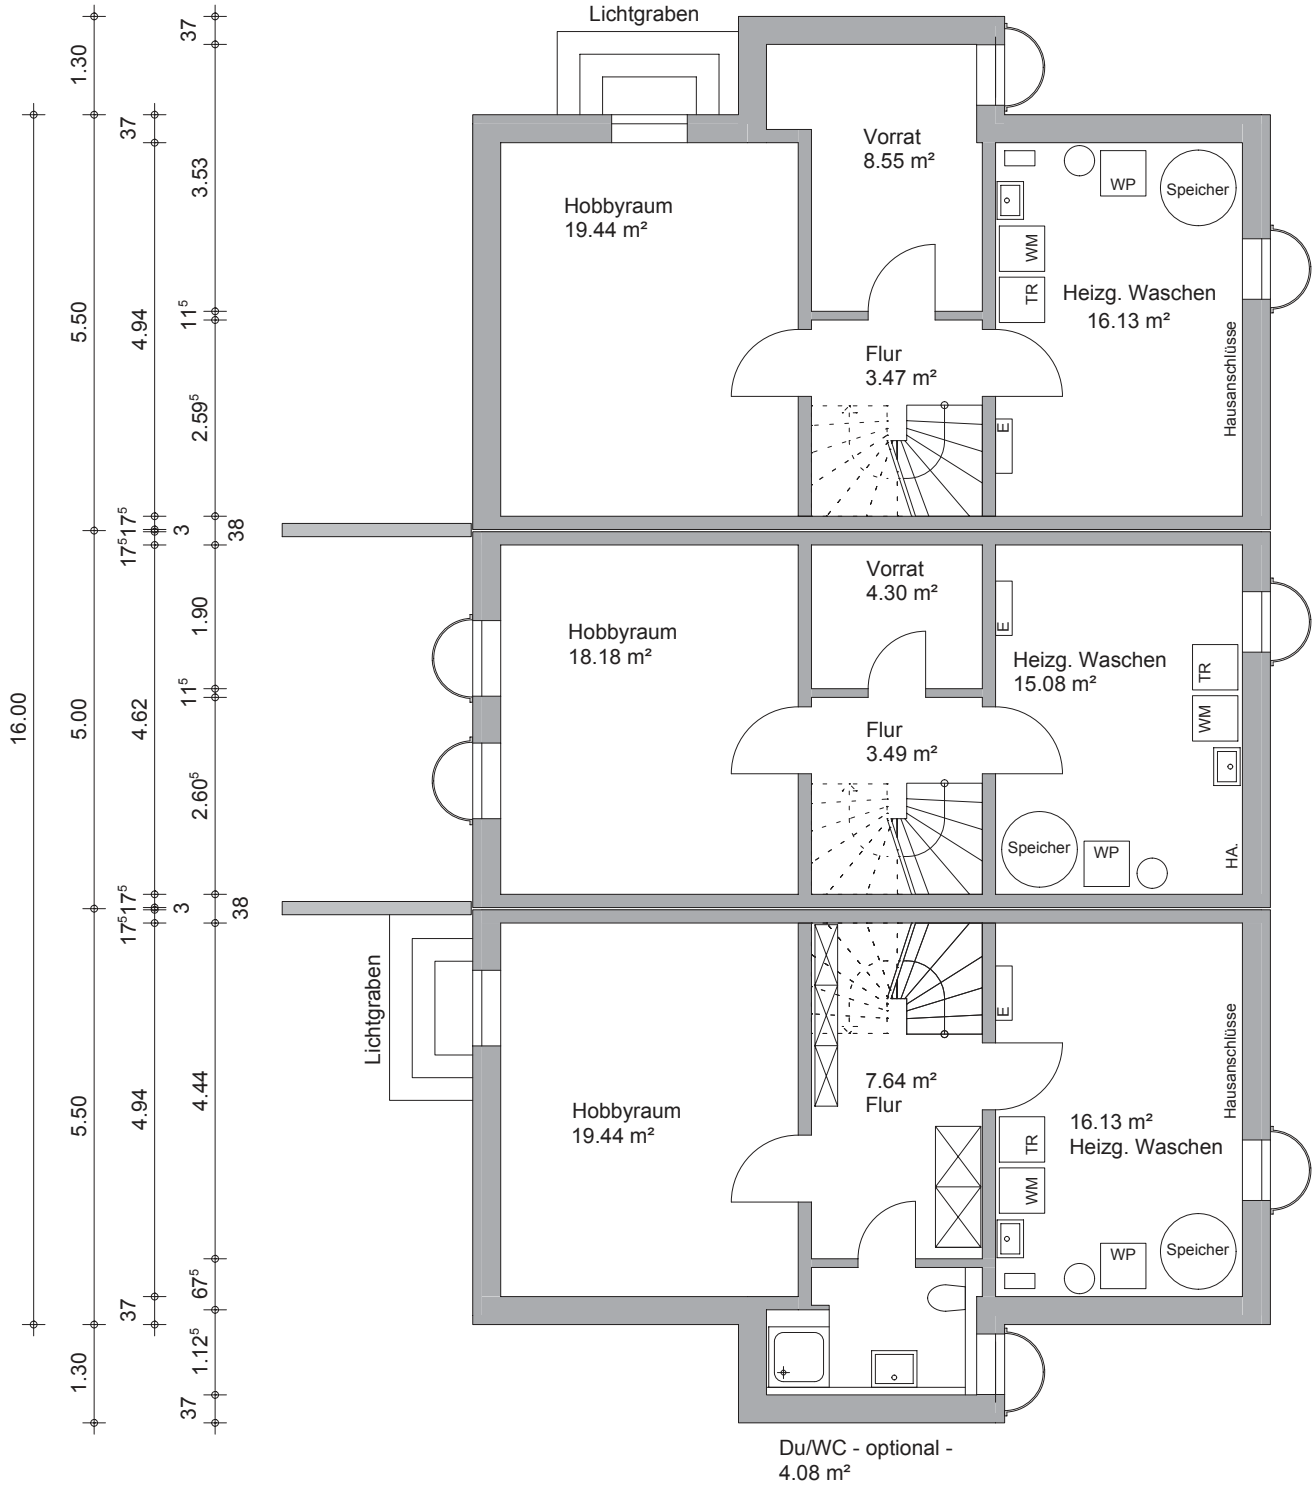

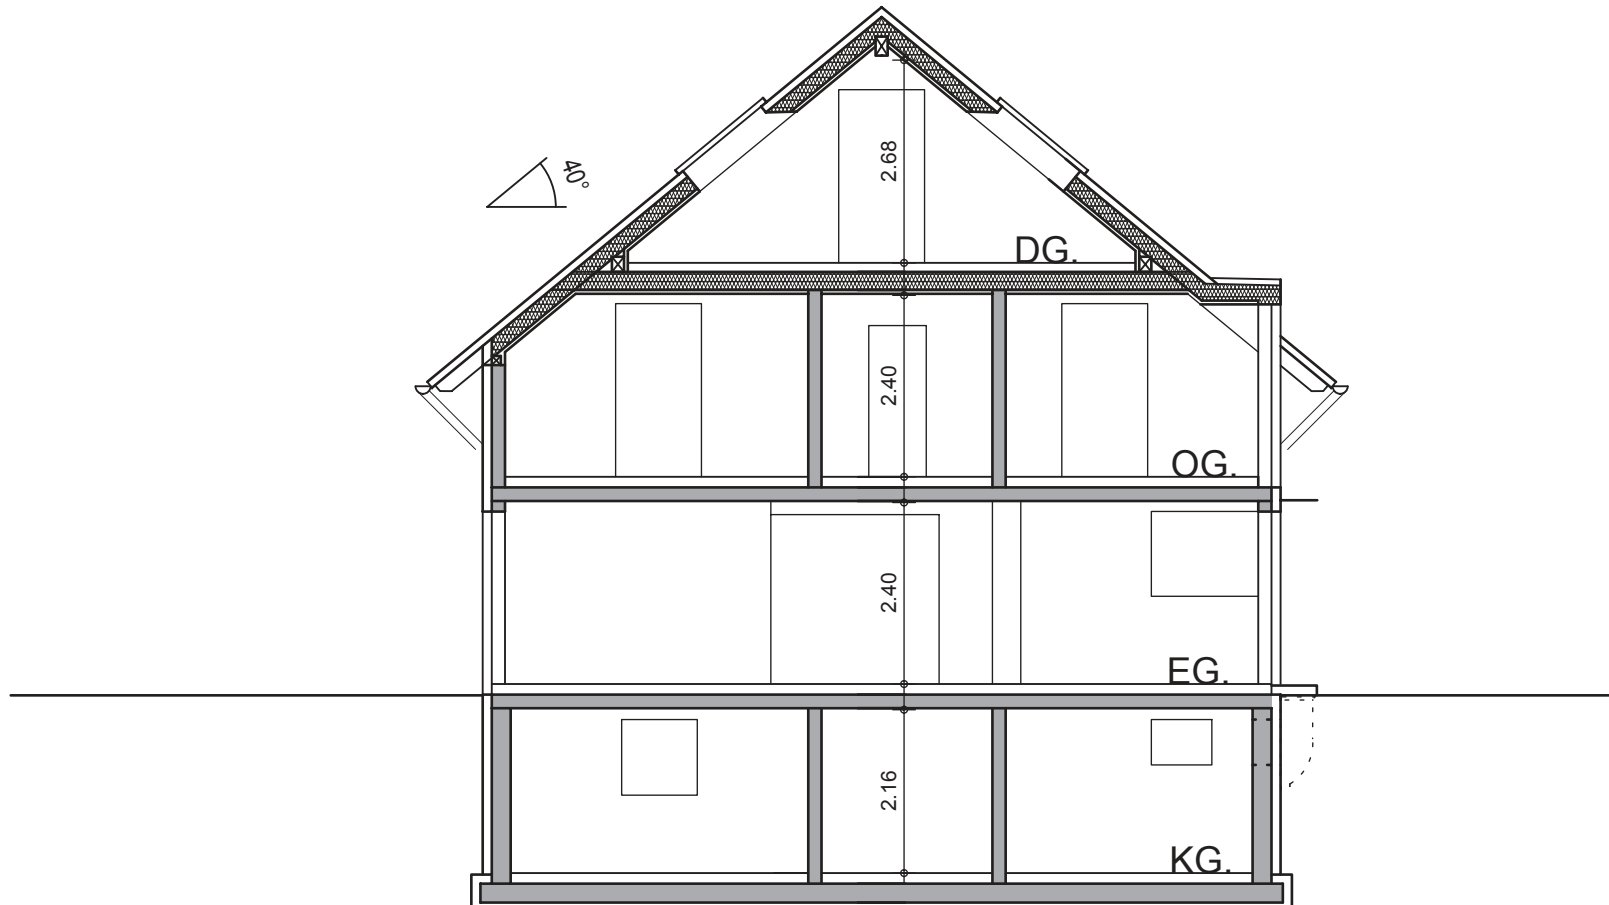


QUERSCHNITT


München, Grabenfleckstr. 7
M. 1 : 100

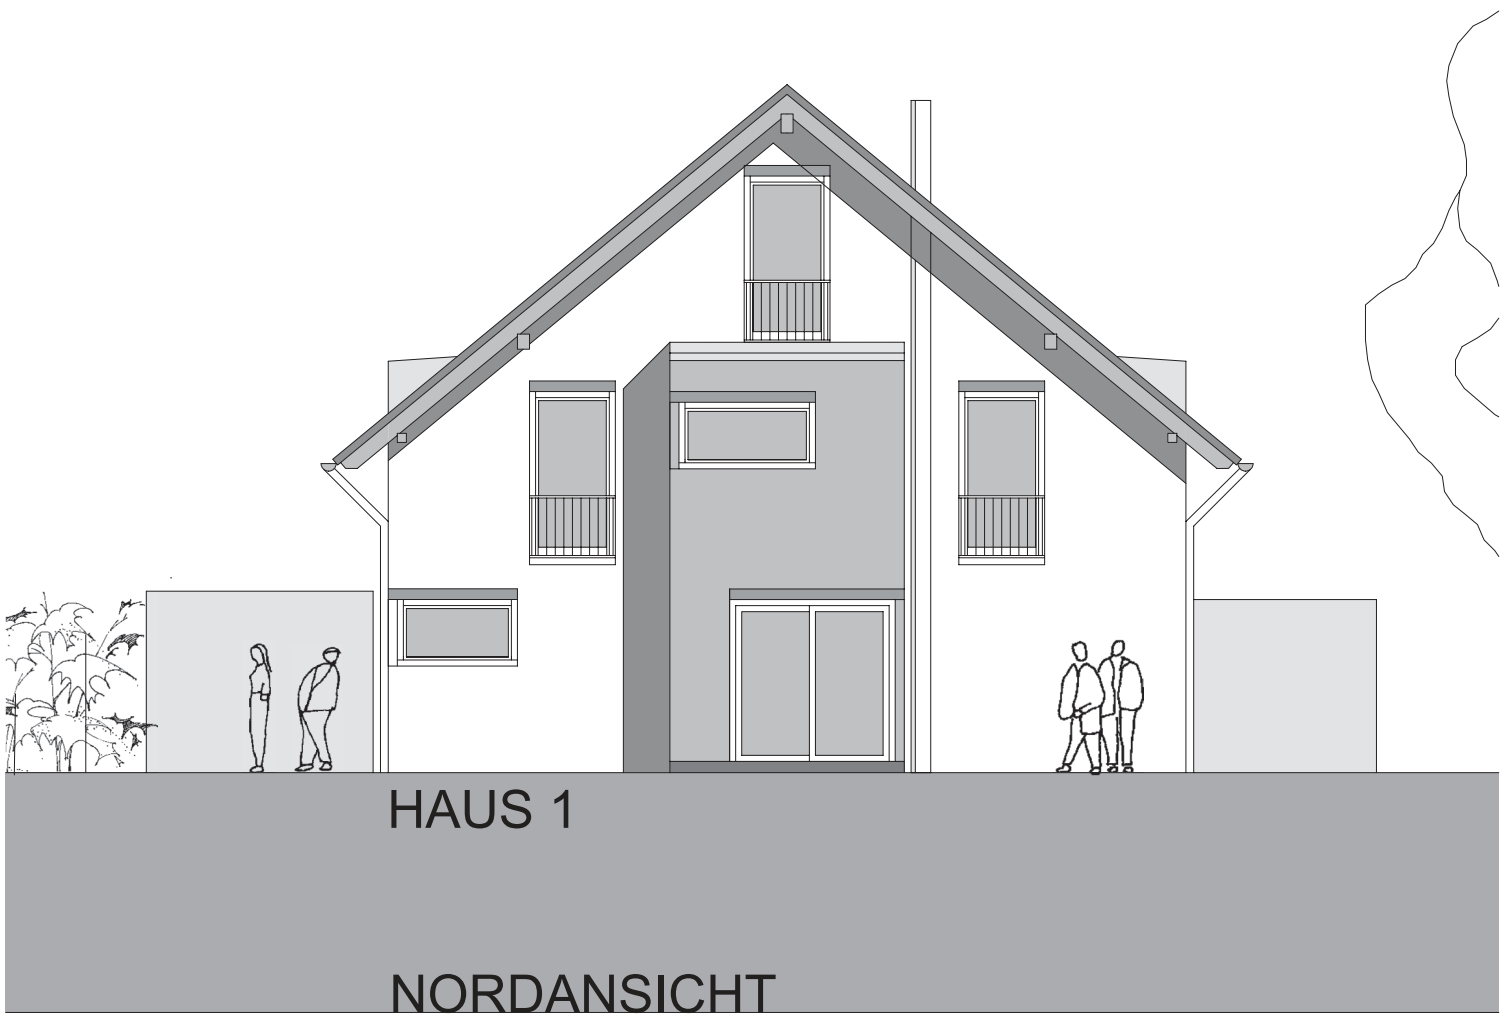


München, Grabenfleckstr. 7
M. 1 : 100

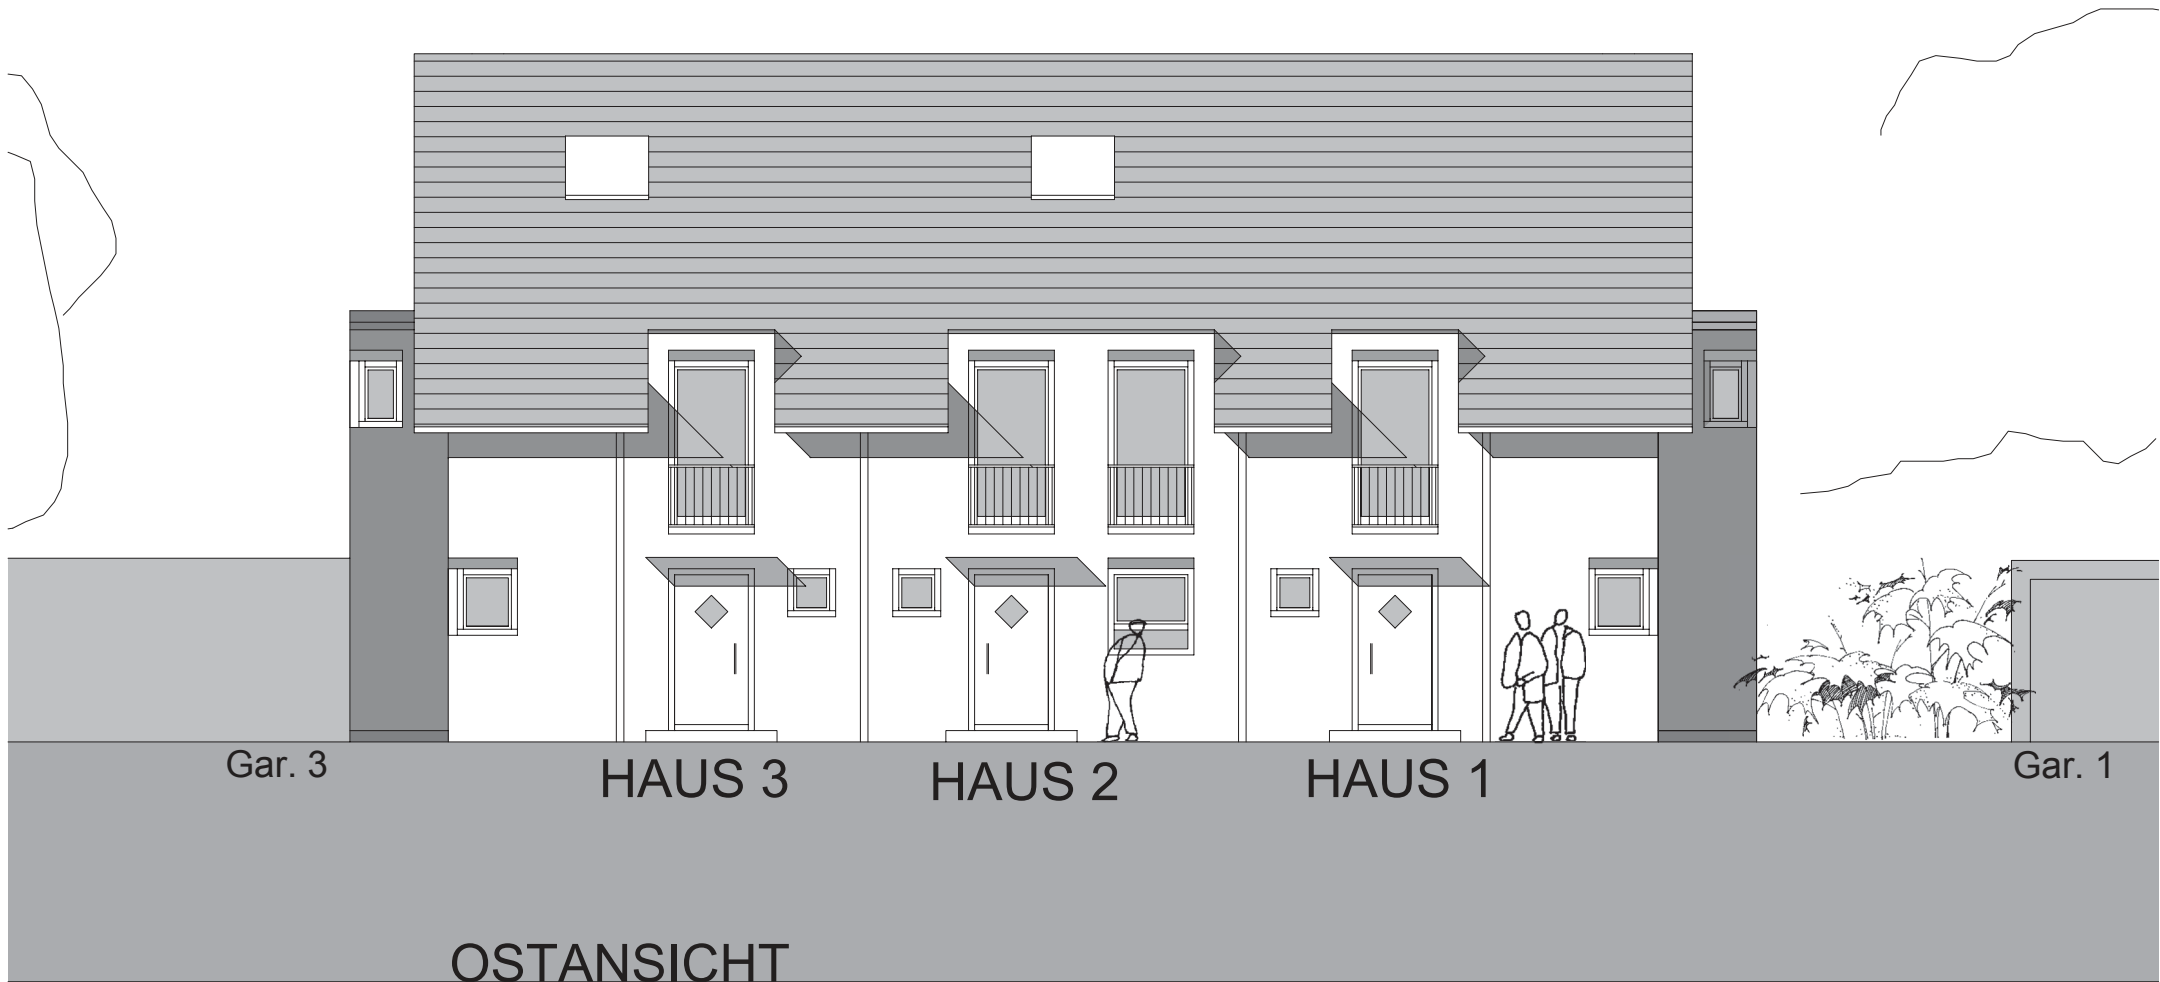

ARCHITEKT DIPL.ING. AXEL BRECKERBOHM, 82065 BAIERBRUNN, KREUZWIESENSTR. 9

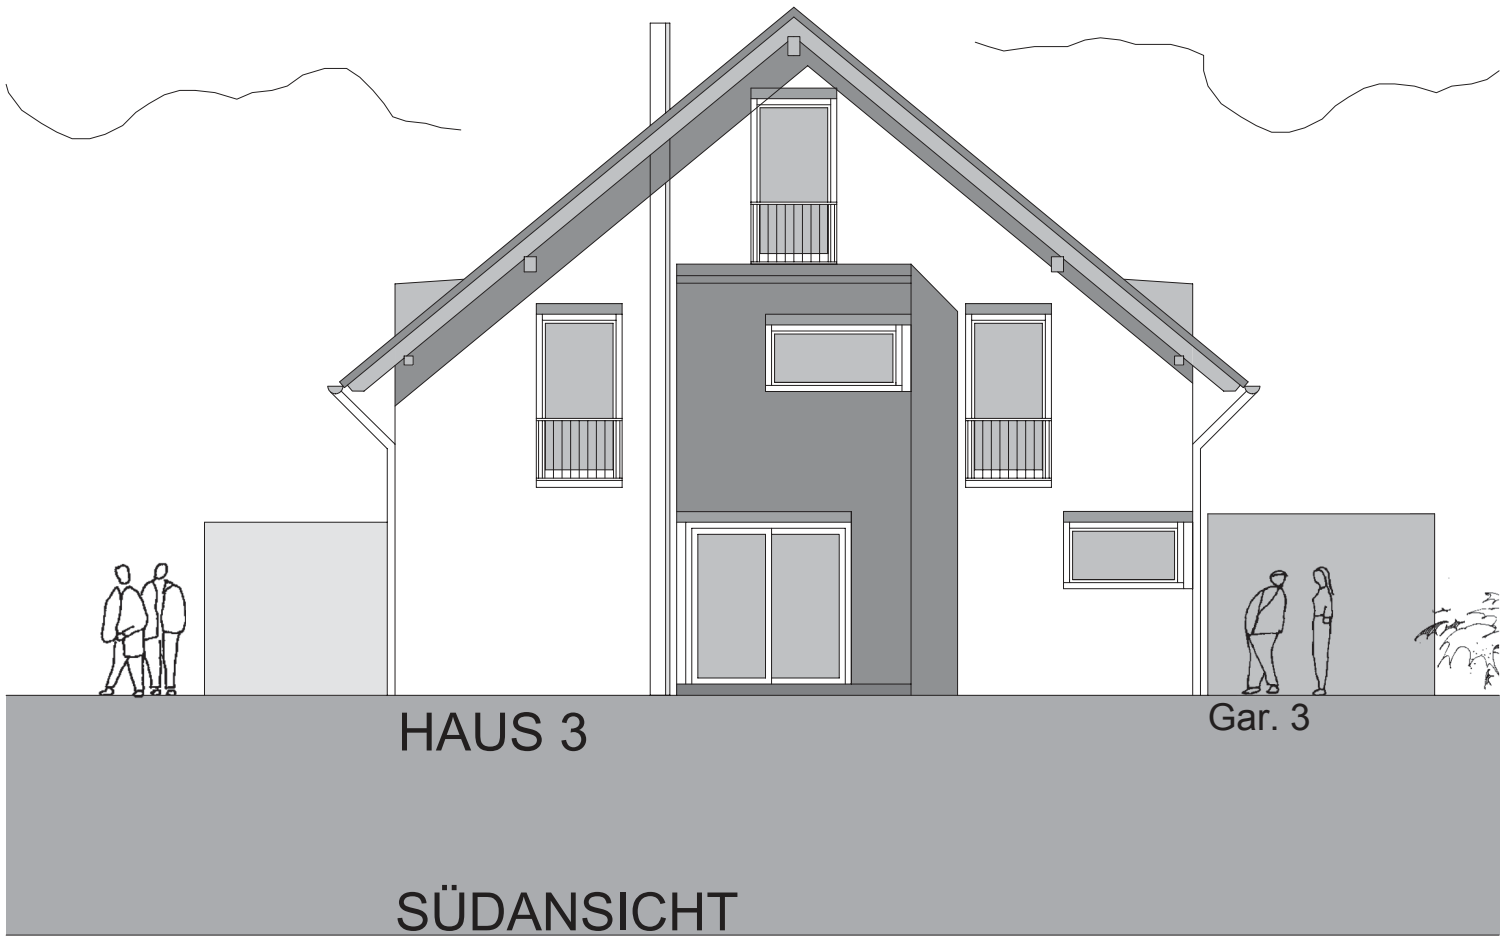

München, Grabenfleckstr. 7
M. 1 : 100

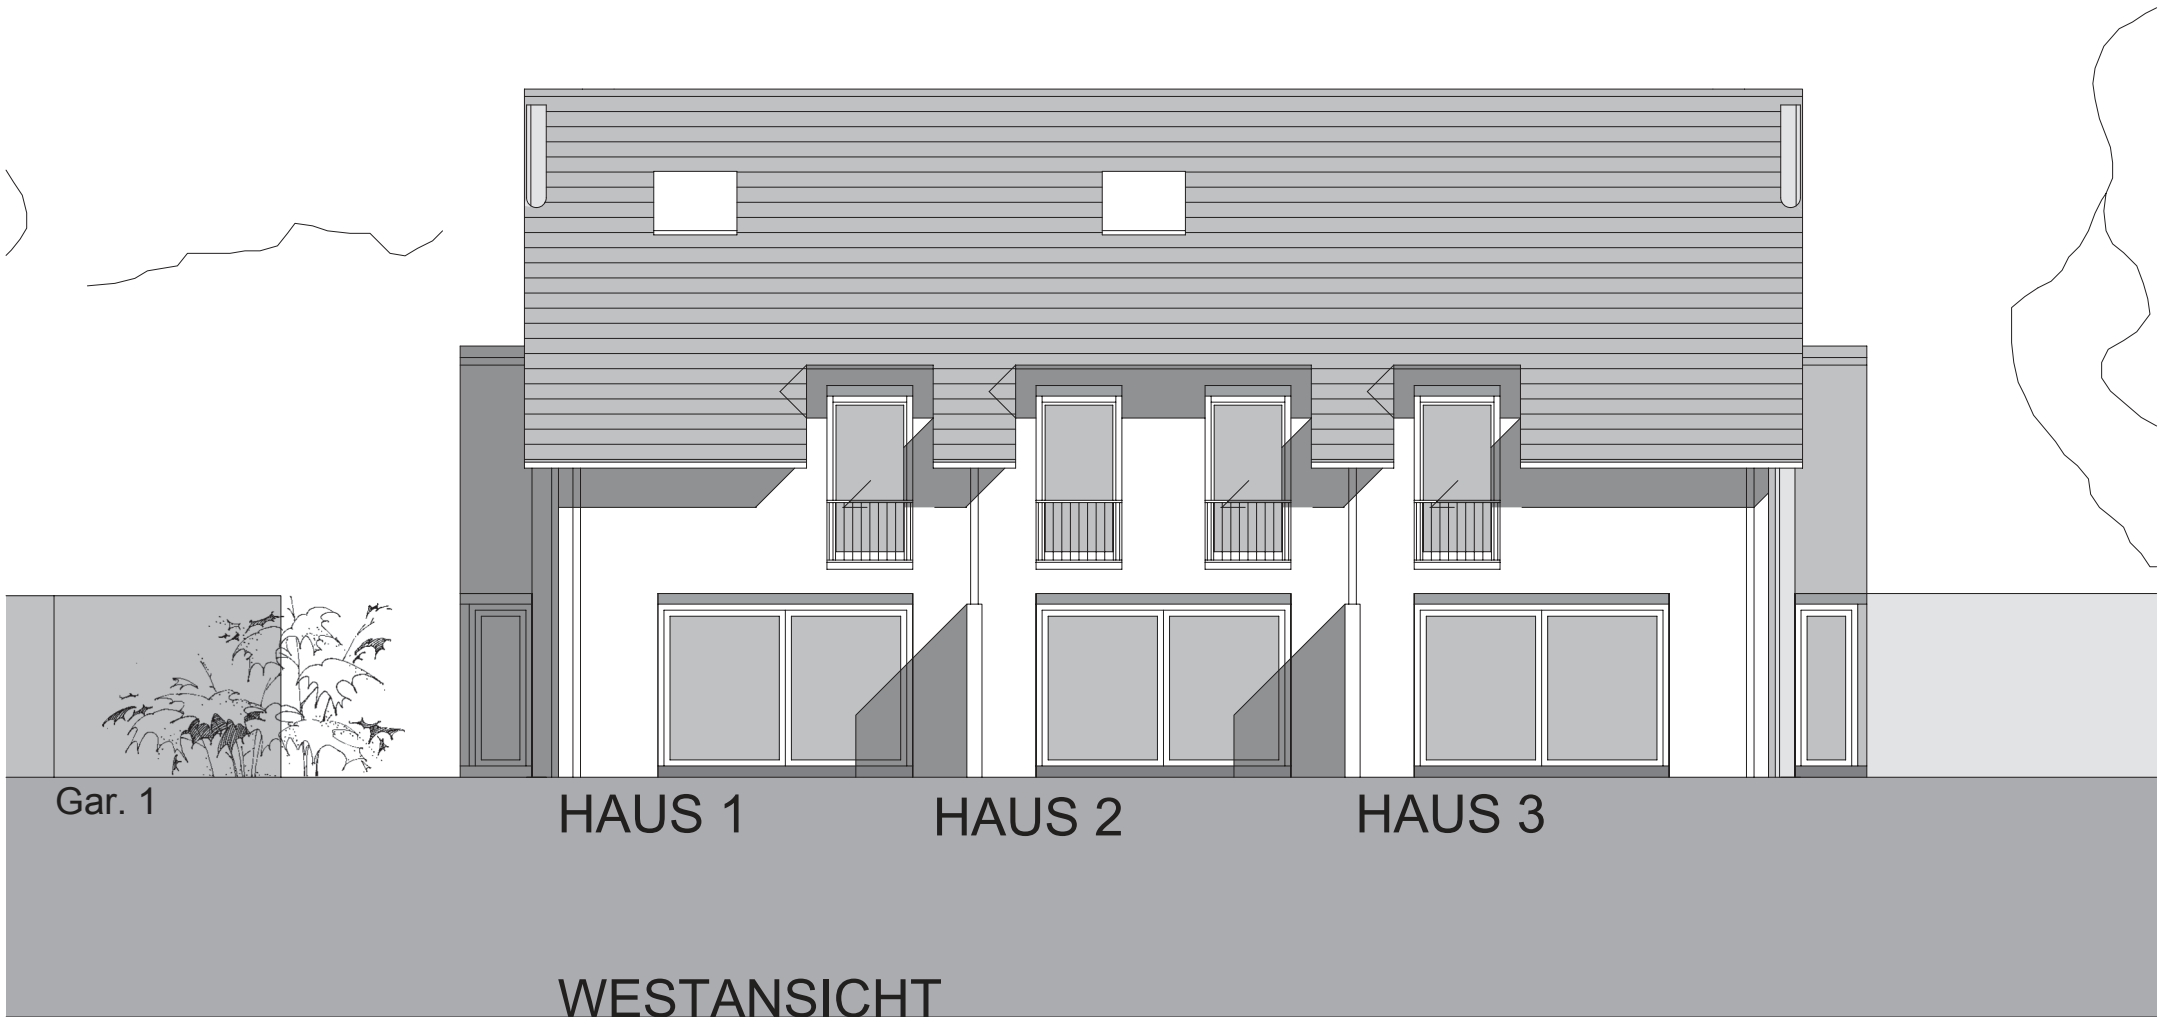

ARCHITEKT DIPL.ING. AXEL BRECKERBOHM, 82065 BAIERBRUNN, KREUZWIESENSTR. 9